
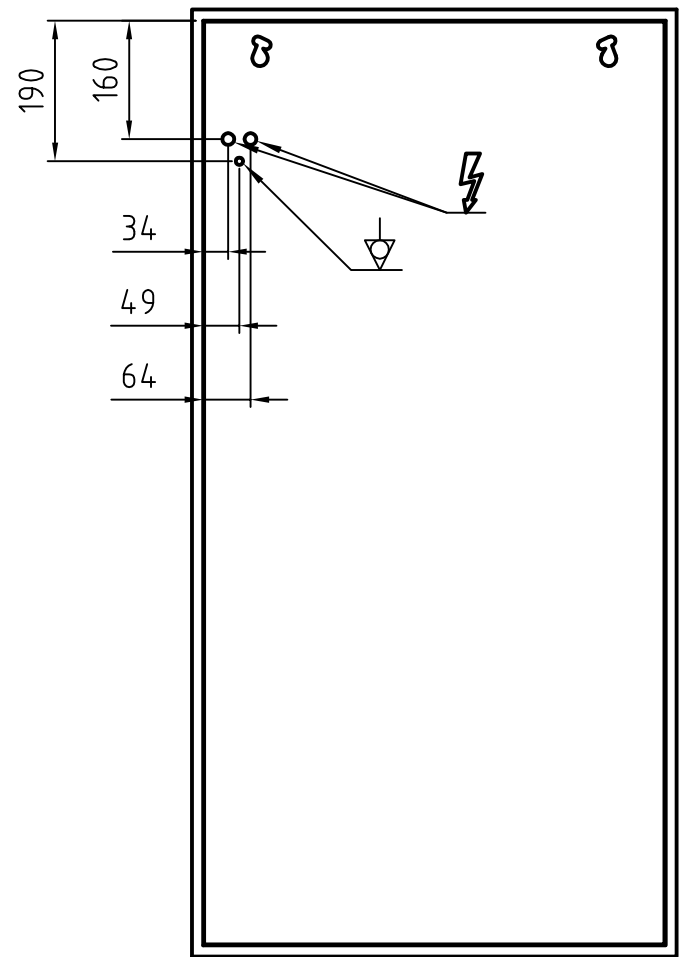


EHR 90%
EBC 90%

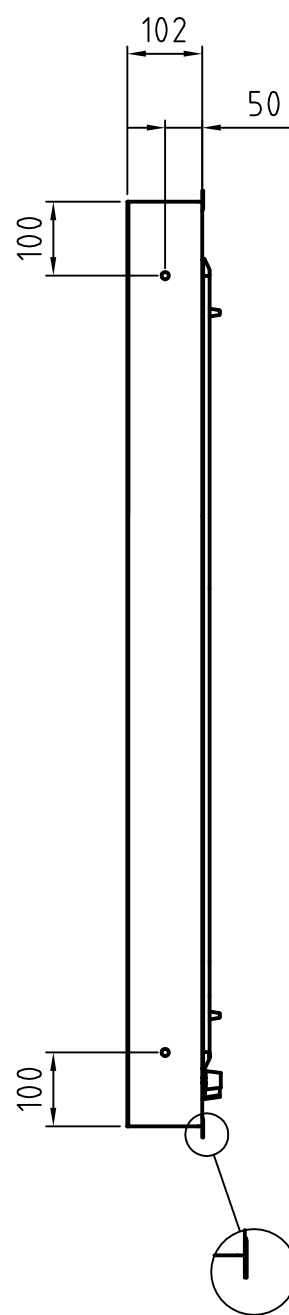

Leuchtstofflampe
Fluorescent lamp
4x Master TL-D Super 80 36W/865 SLV

Gehäuse einbrennlackiert RAL 9002
Housing structured powder-coated finish in RAL 9002

PLANILUX		Allgemeintoleranzen DIN ISO 2768 - mK		Oberfläche DIN ISO 1302 Reihe 3		Maßstab 1:10	Position	Menge		
		Name		Bussmann		DXH 43x105 [cm] Einbaumodell / Wall-recess mounting				
Zust.		Änderungen		Datum					Name	
Dateiname		Dateiname		Dateiname					Dateiname	
								Blatt 1		
								Bl		



6 AZ 19070506