


Typ / Type	A	B	b	Leuchtstofflampe DEH Fluorescent lamp DEH	Leuchtstofflampe DEH Fluorescent lamp DEH
105 x 43	1280	1250	1050	3x Master TL-D Super 80 36W/865 SLV	3x Master TL-D Super 80 36W/865 SLV
140 x 43	1630	1600	1400	3x Master TL-D Super 80 58W/865 SLV	3x Master TL-D Super 80 58W/865 SLV

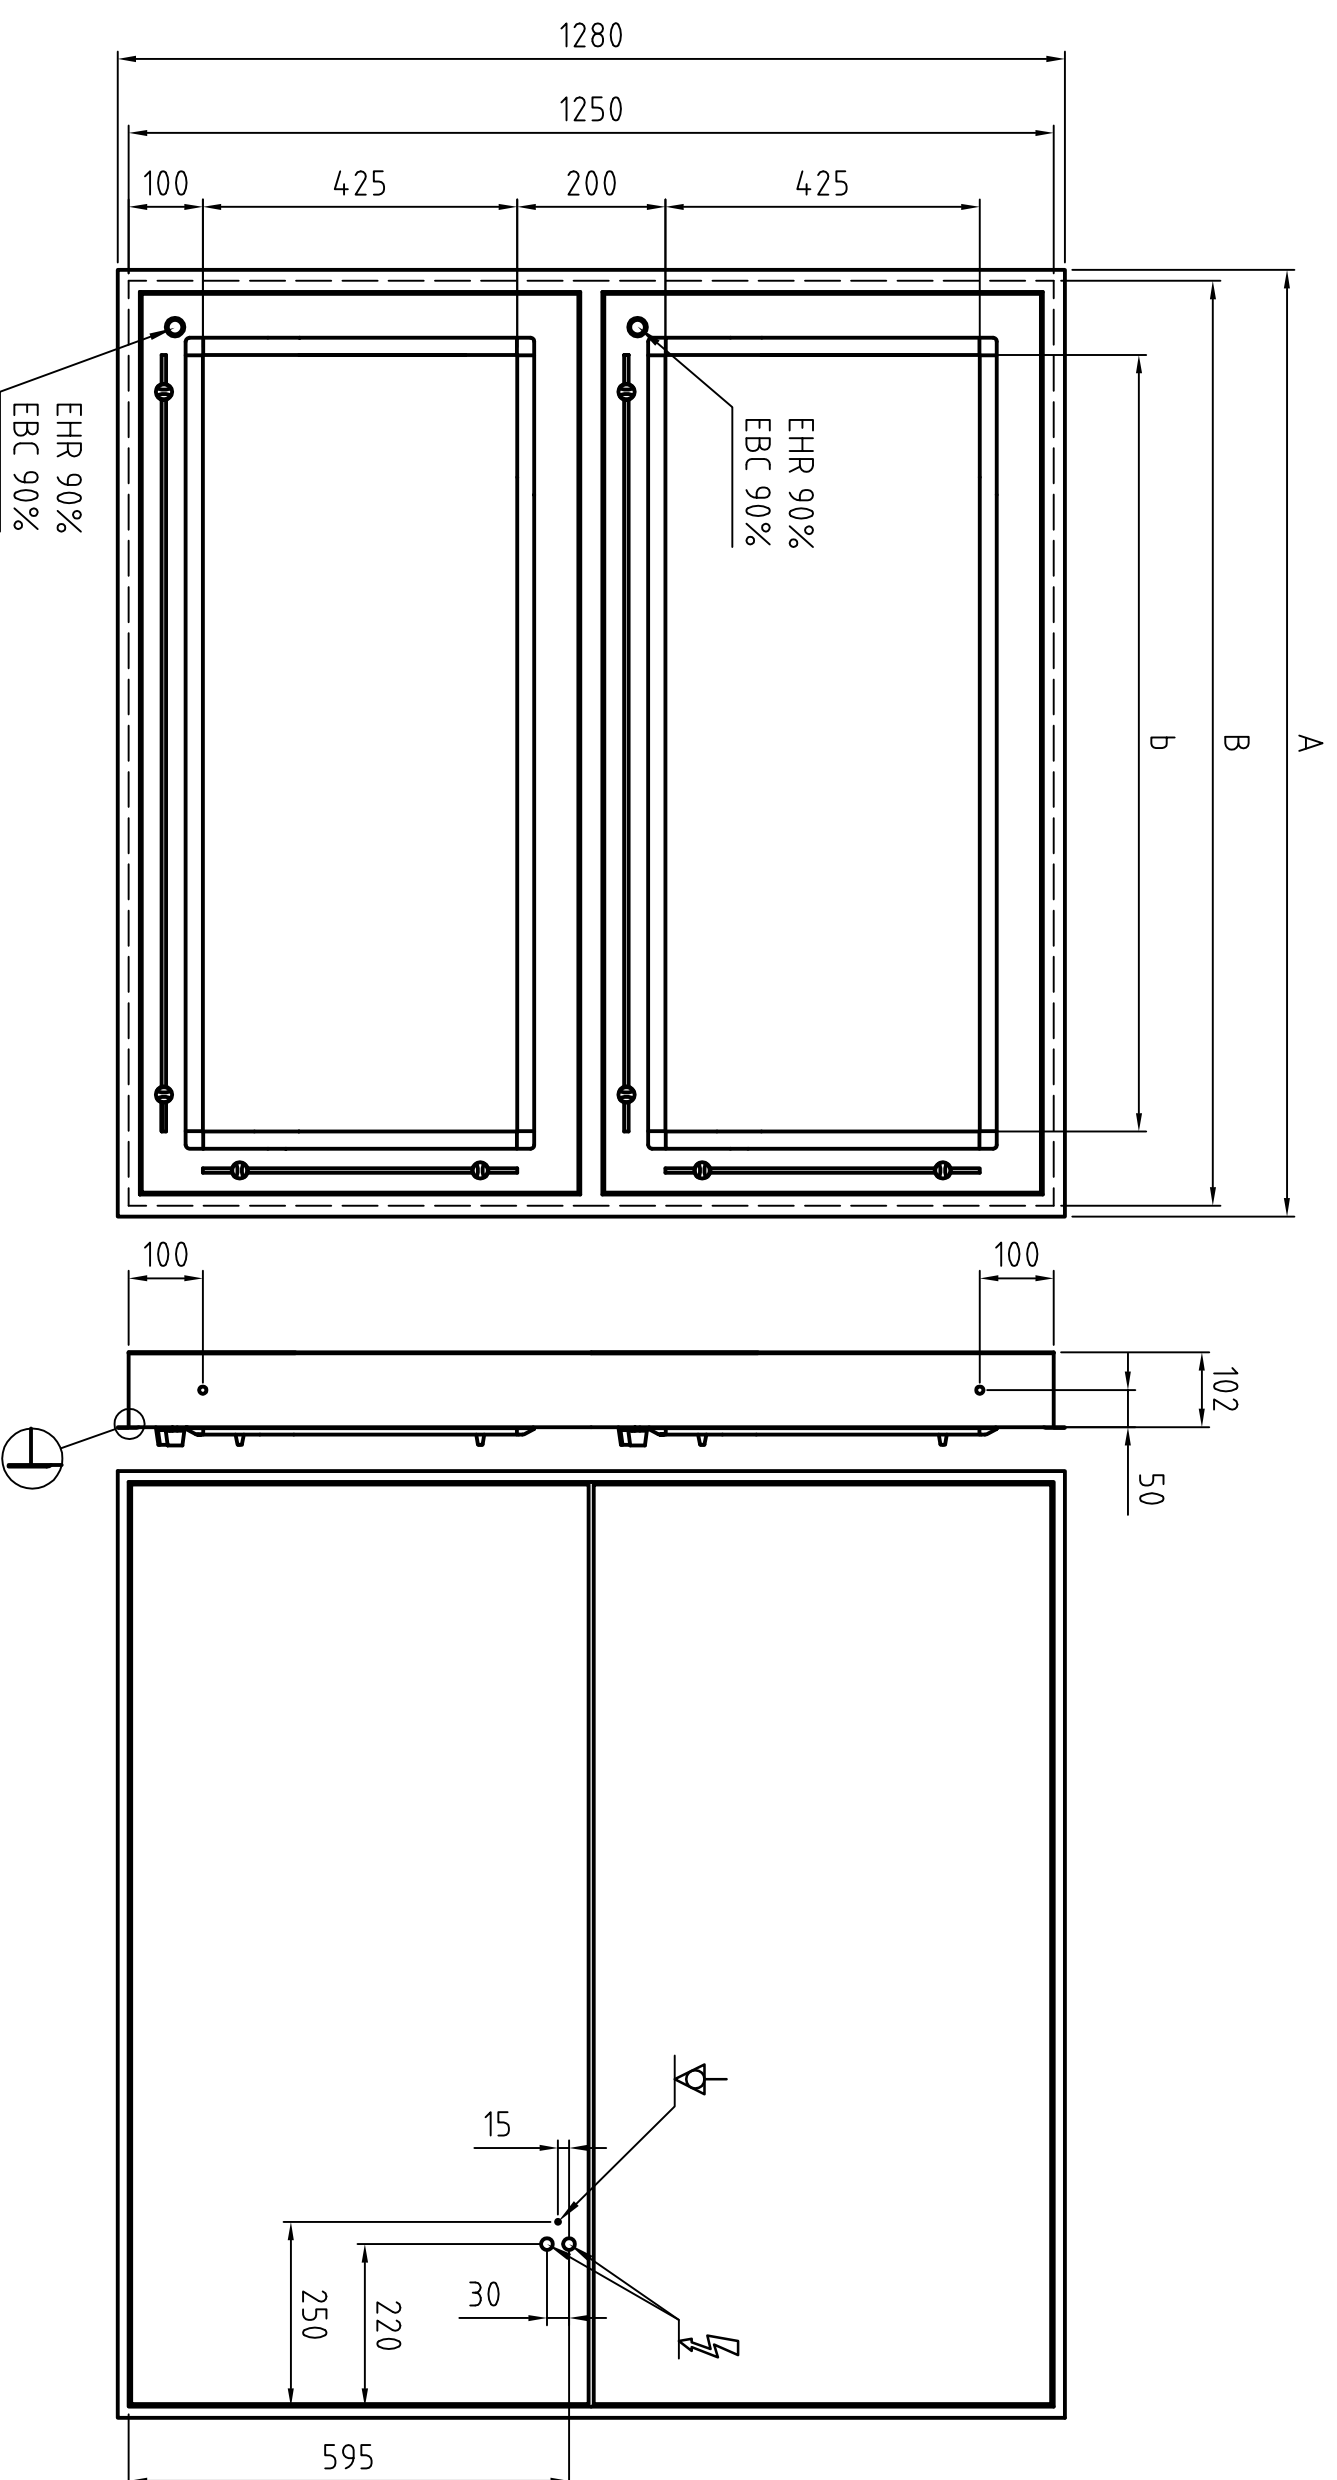

Gehäuse einbrennlackiert RAL 9002
Housing structured powder-coated finish in RAL 9002

PLANILUX		Allgemeintoleranzen		Oberfläche	
		DIN ISO 2768 - mK		DIN ISO 1302 Reihe 3	
Bearb. 23.08.2005		Name		Maßstab 1:10	
Gepr.		Bussmann		Position	
Norm				Menge	
				mit Festanschluss with permanent connection	
				DEH/DEH ..x43 [cm]	
				Einbaumodell / Wall-recess modell	
				1 AZ 23080501	
				Blatt 1	
				Bl	
Zust. Änderungen	Datum	Name	Dateiname		