


Typ / Type	A	B	b	Leuchtstofflampe DXH Fluorescent lamp DXH	Leuchtstofflampe DXH Fluorescent lamp DXH
105 x 43	1280	1250	1050	4x Master TL-D Super 80 36W/865 SLV	4x Master TL-D Super 80 36W/865 SLV
140 x 43	1630	1600	1400	4x Master TL-D Super 80 58W/865 SLV	4x Master TL-D Super 80 58W/865 SLV

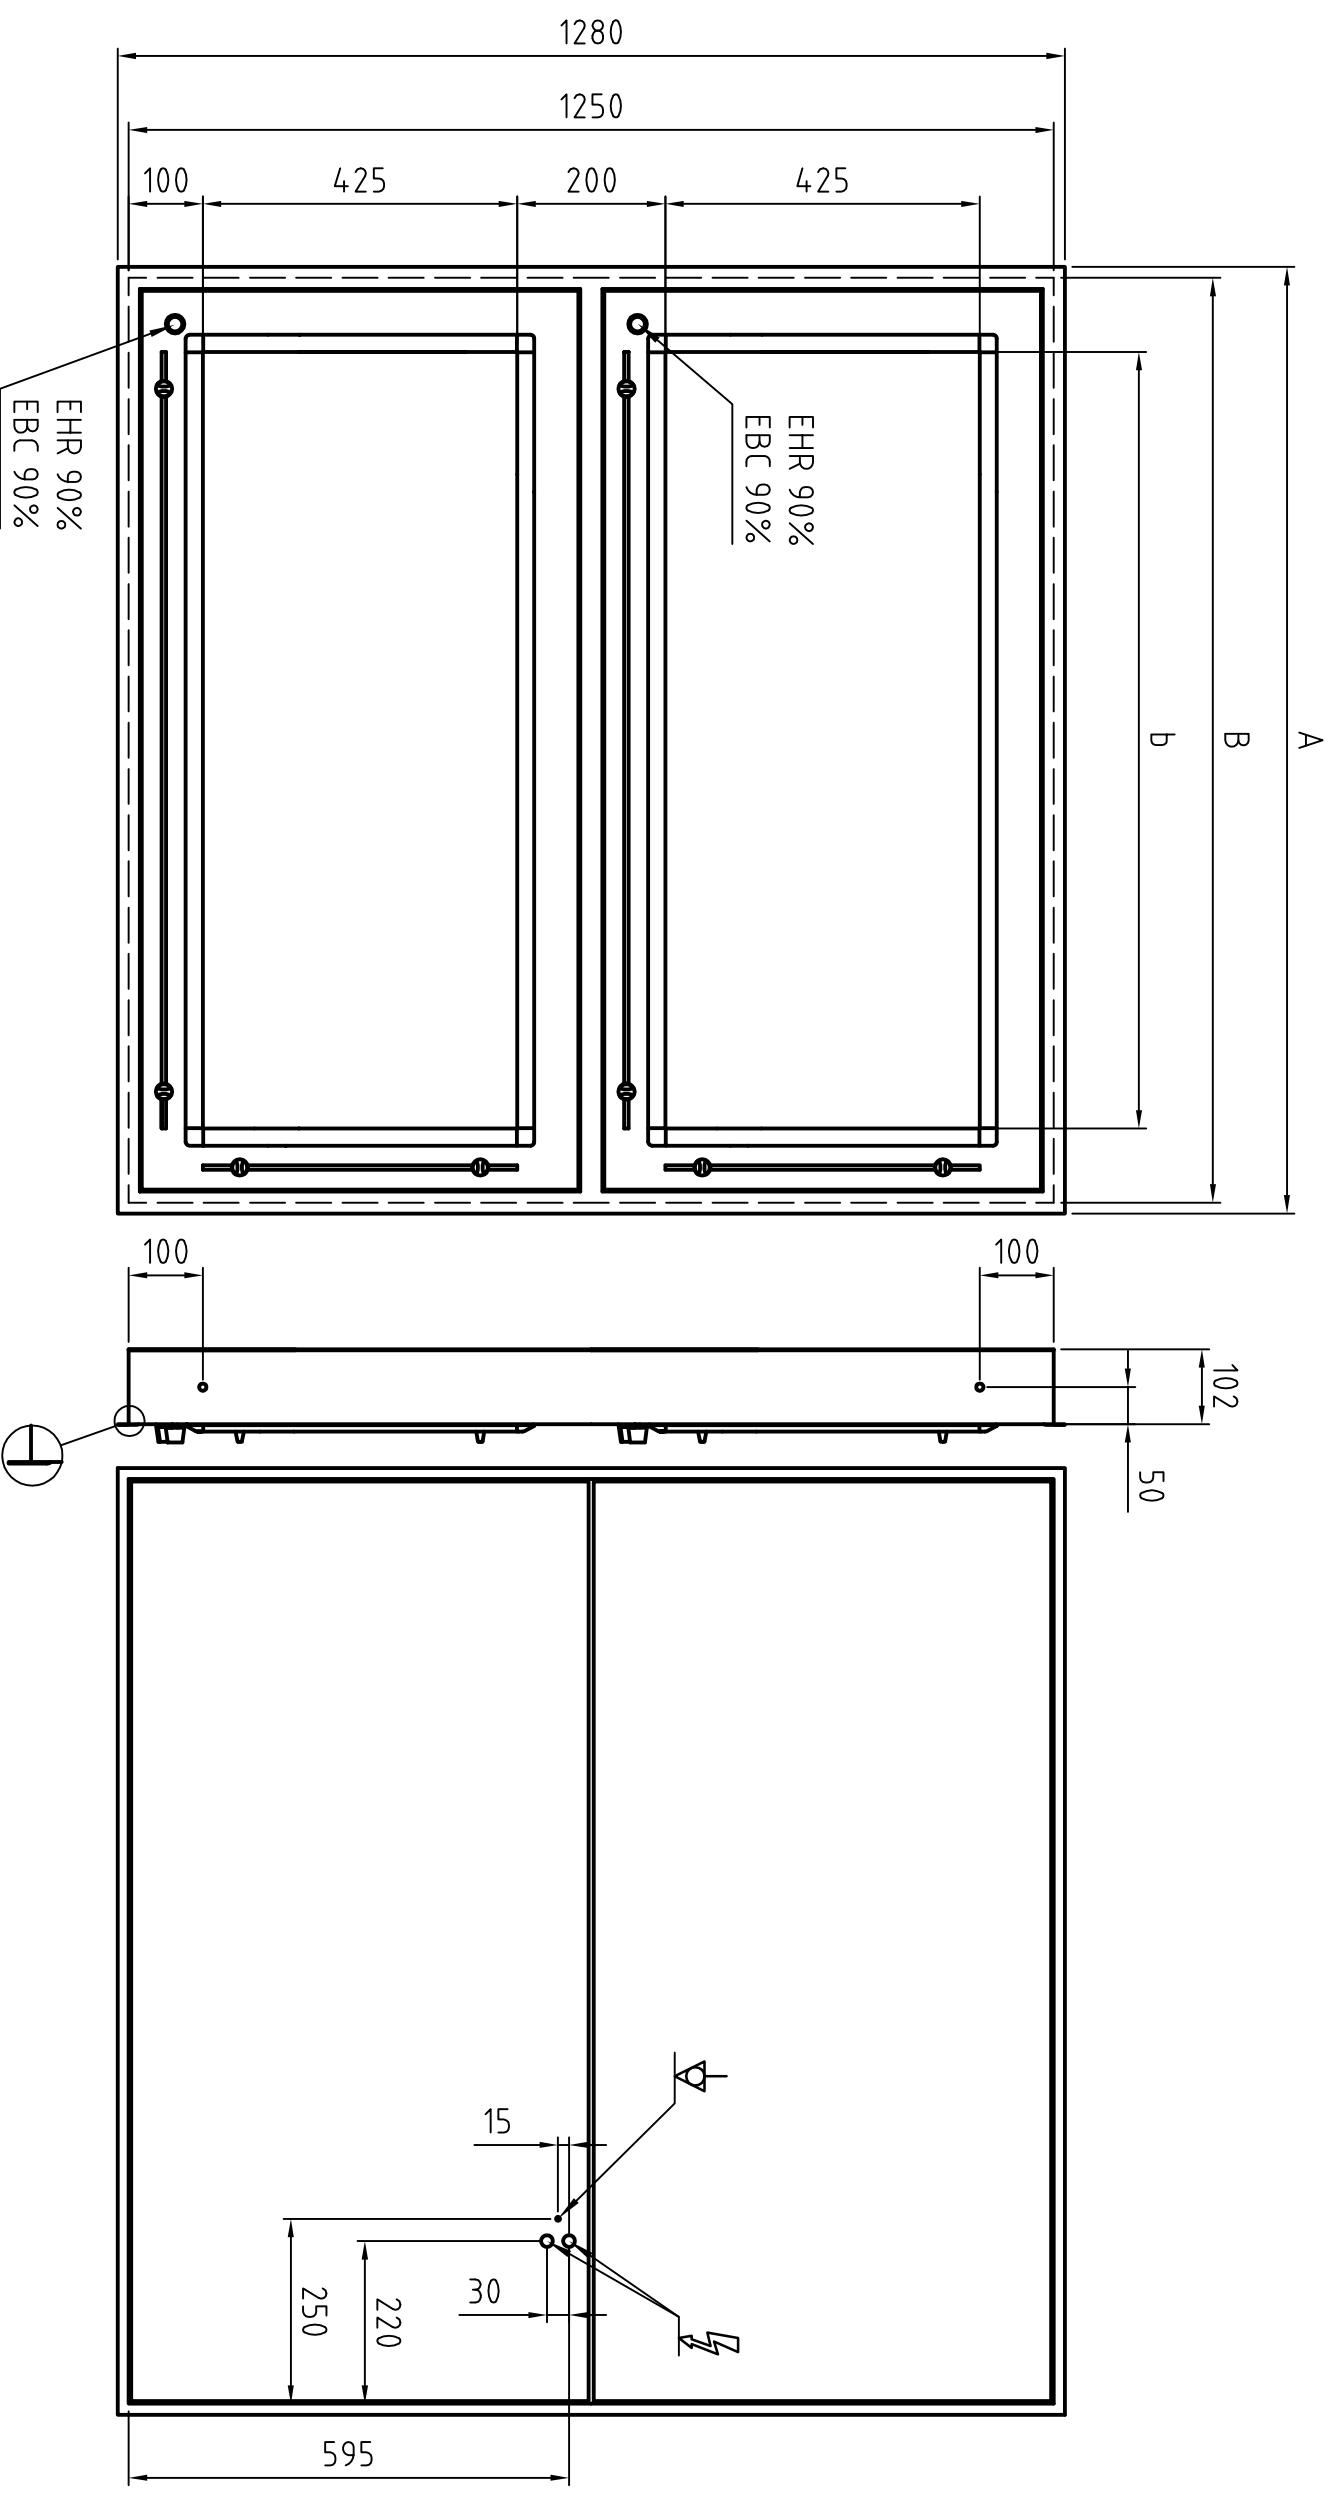

Gehäuse einbrennlackiert RAL 9002  
Housing structured powder-coated finish in RAL 9002

<b>PLANILLUX</b>		Allgemeintoleranzen		Oberfläche	
		DIN ISO 2768 - mK		DIN ISO 1302 Reihe 3	
Name		Bearb. 24.08.2005		Gepr.	
Name		Busmann		Norm	
Dateiname		Dateiname		Dateiname	
Datum		Datum		Datum	
Zust. Änderungen		Zust. Änderungen		Zust. Änderungen	
Maßstab 1:10		Position		Menge	
mit Festanschluss with permanent connection		DXH/DXH ..x43 [cm]		Einbaumodell / Wall-recess modell	
6 AZ 24080506		Blatt 1		Bl 1	