
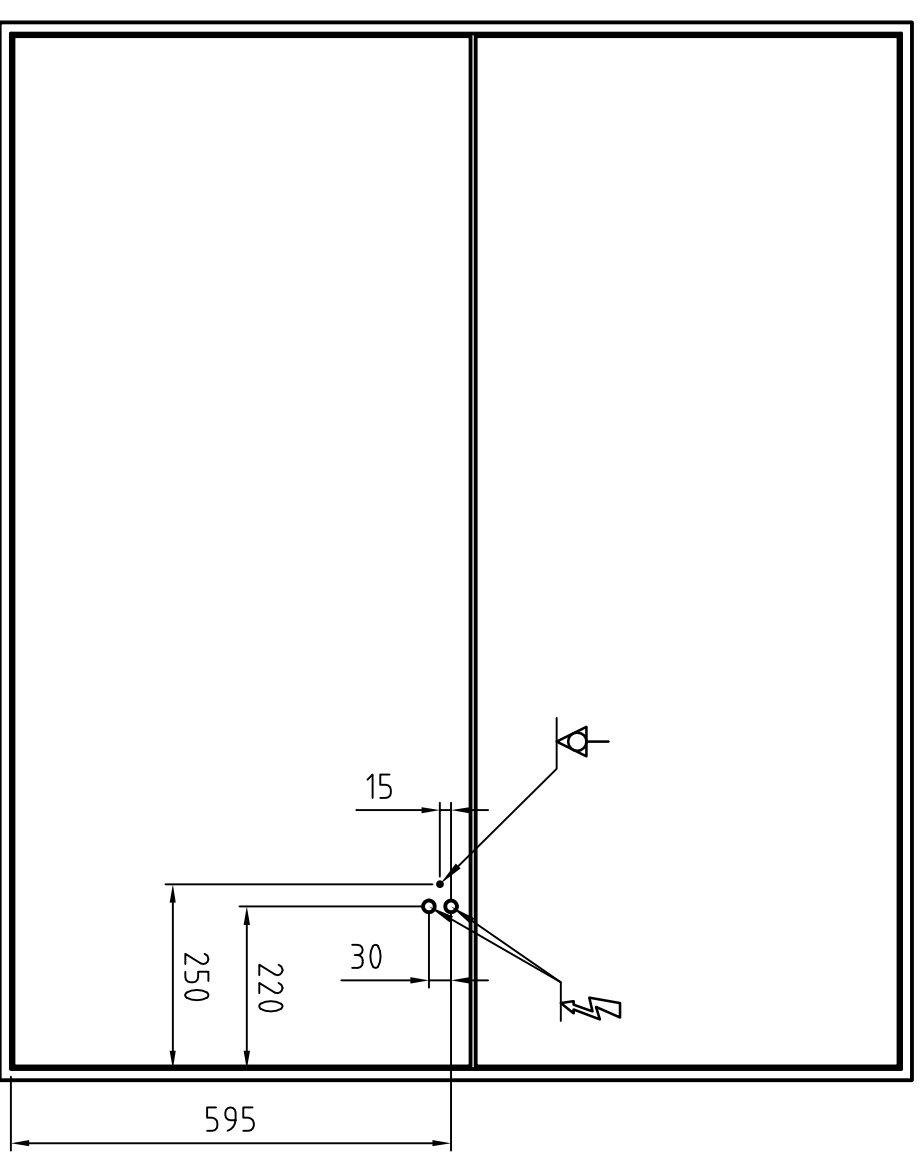


| Typ / Type | A | B | b | Leuchtstofflampe EC Fluorescent lamp EC | Leuchtstofflampe DEC Fluorescent lamp DEC |
|------------|------|------|------|--|--|
| 105 x 43 | 1280 | 1250 | 1050 | 2x Master TL-D Super 80 36W/865 SLV | 2x Master TL-D Super 80 36W/865 SLV |
| 140 x 43 | 1630 | 1600 | 1400 | 2x Master TL-D Super 80 58W/865 SLV | 2x Master TL-D Super 80 58W/865 SLV |

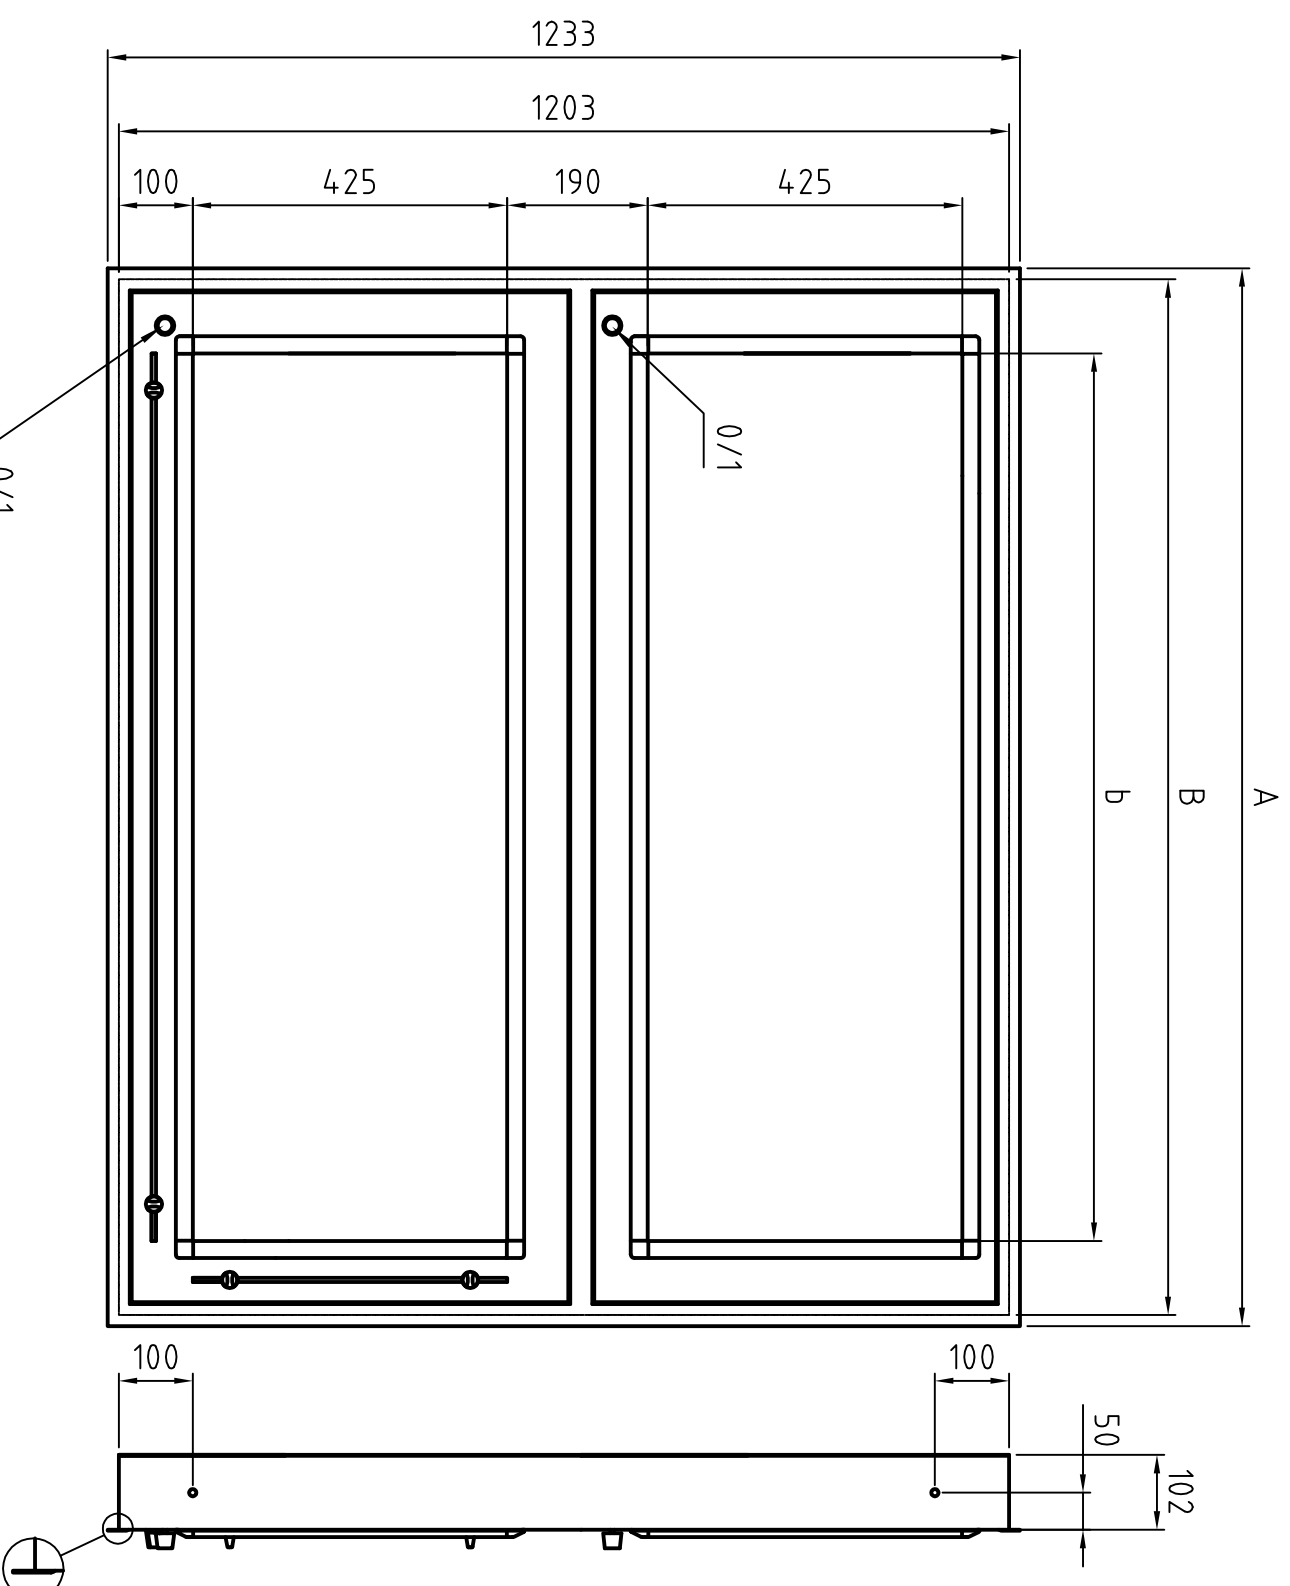

Gehäuse einbrennlackiert RAL 9002
Housing structured powder-coated finish in RAL 9002

| | | | | | |
|------------------|--|--|--|---------------------------------------|--|
| PLANILUX | | Allgemeintoleranzen DIN ISO 2768 - mK | | Oberfläche DIN ISO 1302 Reihe 3 | |
| | | Name | | | |
| | | Bearb. 18.08.2005 | | Bussmann | |
| | | Gepr. | | | |
| | | Norm | | | |
| | | Dateiname | | 3 AZ 18080503 | |
| | | Maßstab 1:5 | | Position | |
| | | Menge | | | |
| | | Einbaumodell / Wall-recess model | | | |
| | | EC/DEC ..X43 [cm] | | | |
| | | 3 AZ 18080503 | | | |
| | | Blatt 1 | | | |
| | | Bl 1 | | | |
| Zust. Änderungen | | Datum | | Name | |