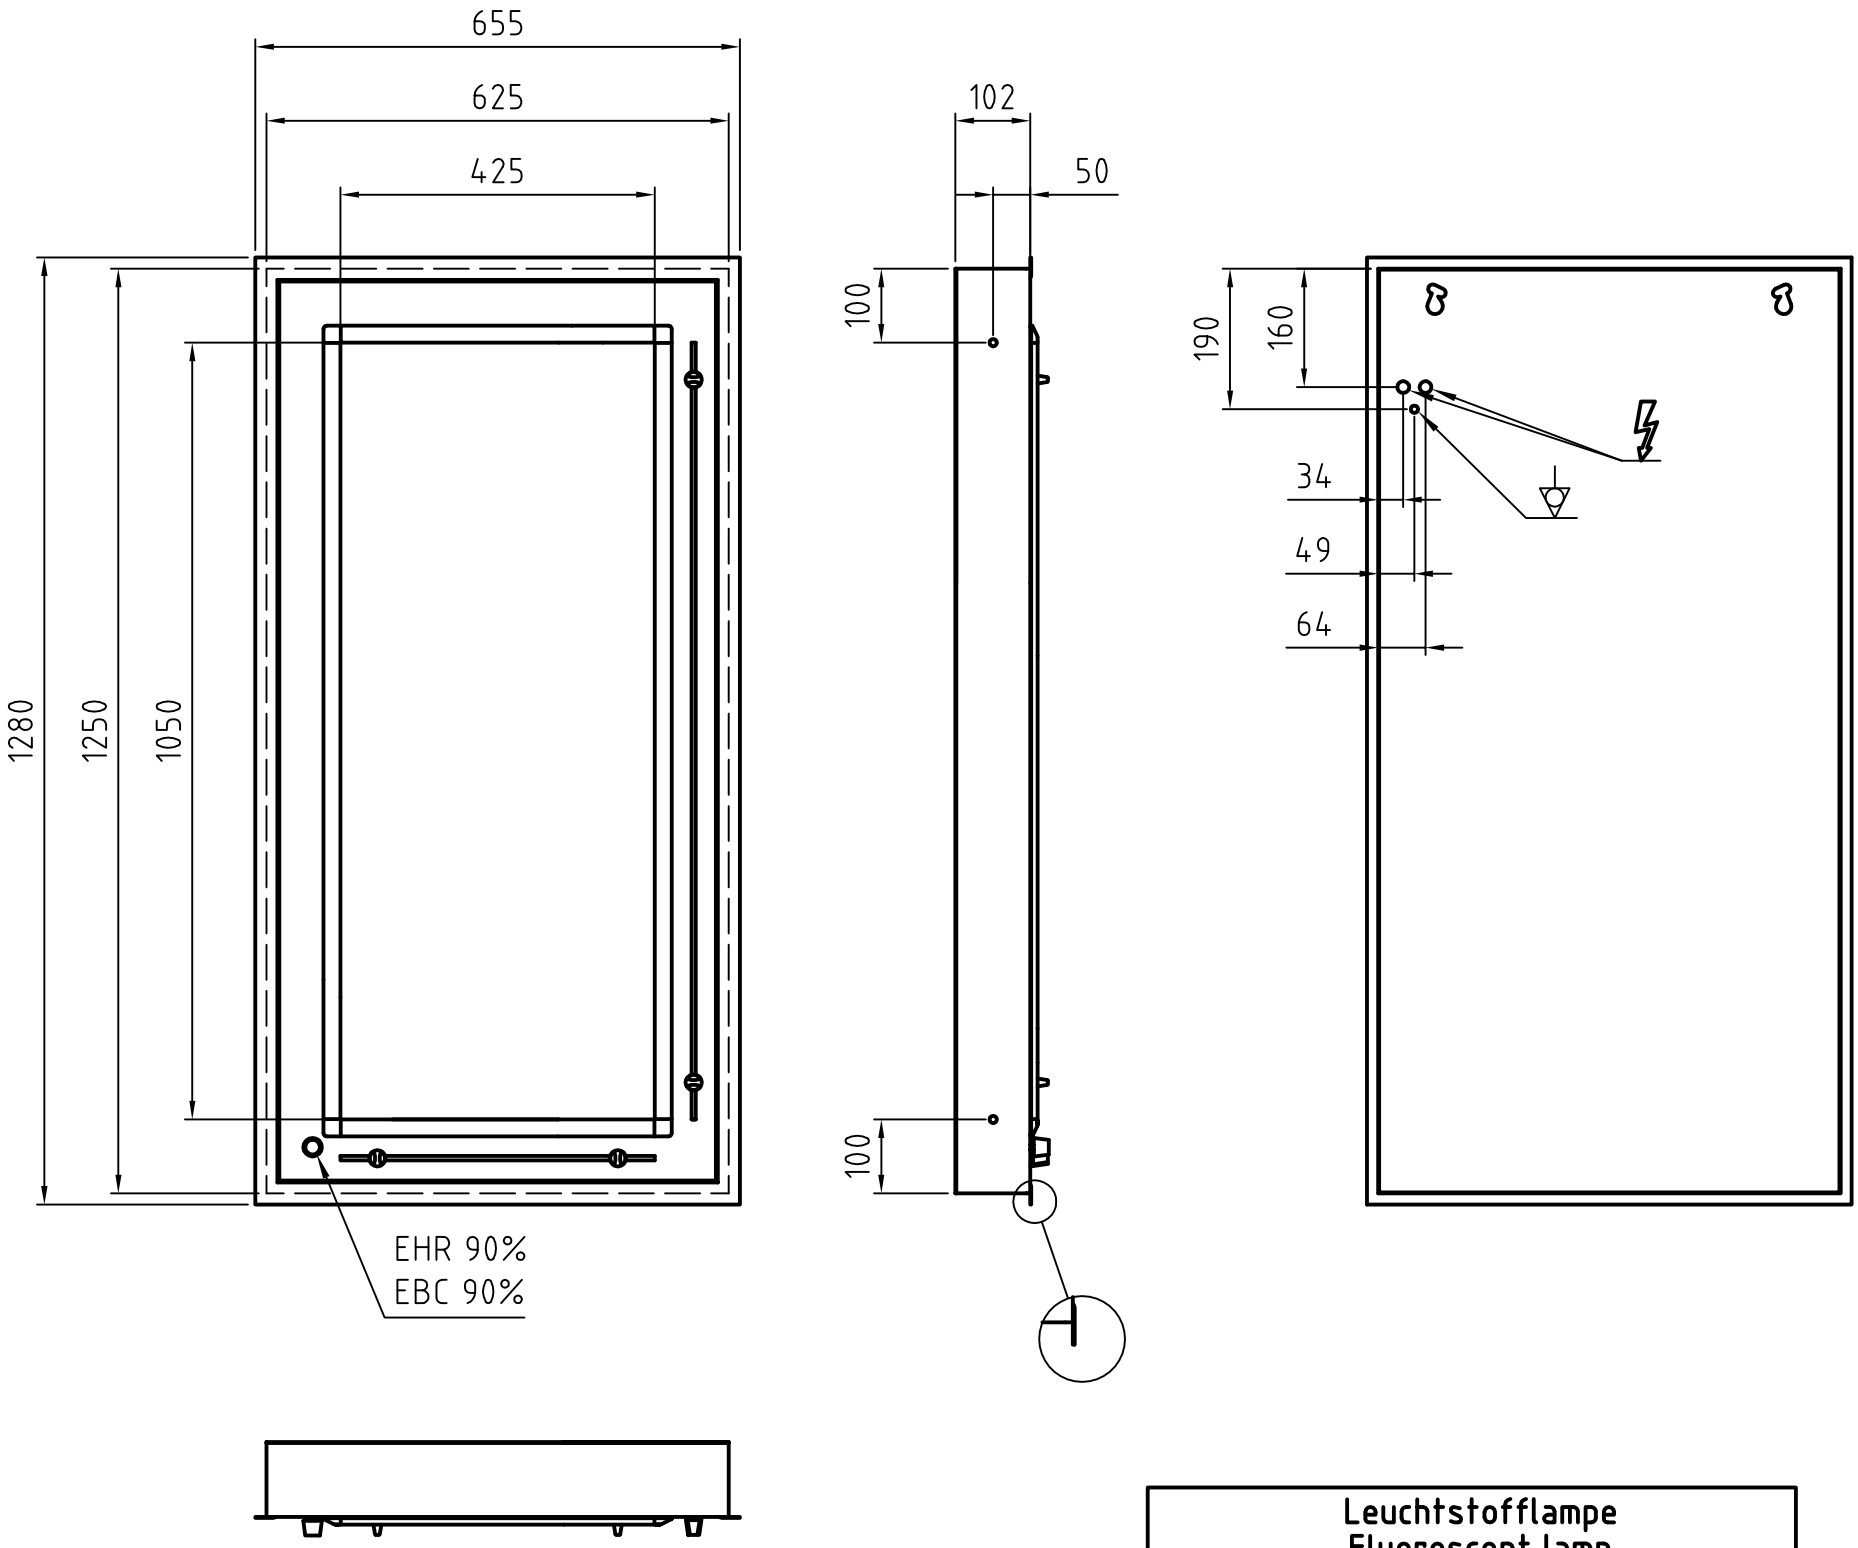

Leuchtstofflampe Fluorescent lamp
3x Master TL-D Super 80 36W/865 SLV

Gehäuse einbrennlackiert RAL 9002
Housing structured powder-coated finish in RAL 9002

PLANILUX	Allgemeintoleranzen DIN ISO 2768 - mK	Oberfläche DIN ISO 1302 Reihe 3	Maßstab 1:10	Position	Menge

			Name
Bearb.	18.07.2005		Bussmann
Gepr.			
Norm			

DEH 43x105 [cm]

Einbaumodel / Wall-recess mounting

12 AZ 18070512

Blatt 1 Bl

Zust.	Änderungen	Datum	Name

Dateiname