
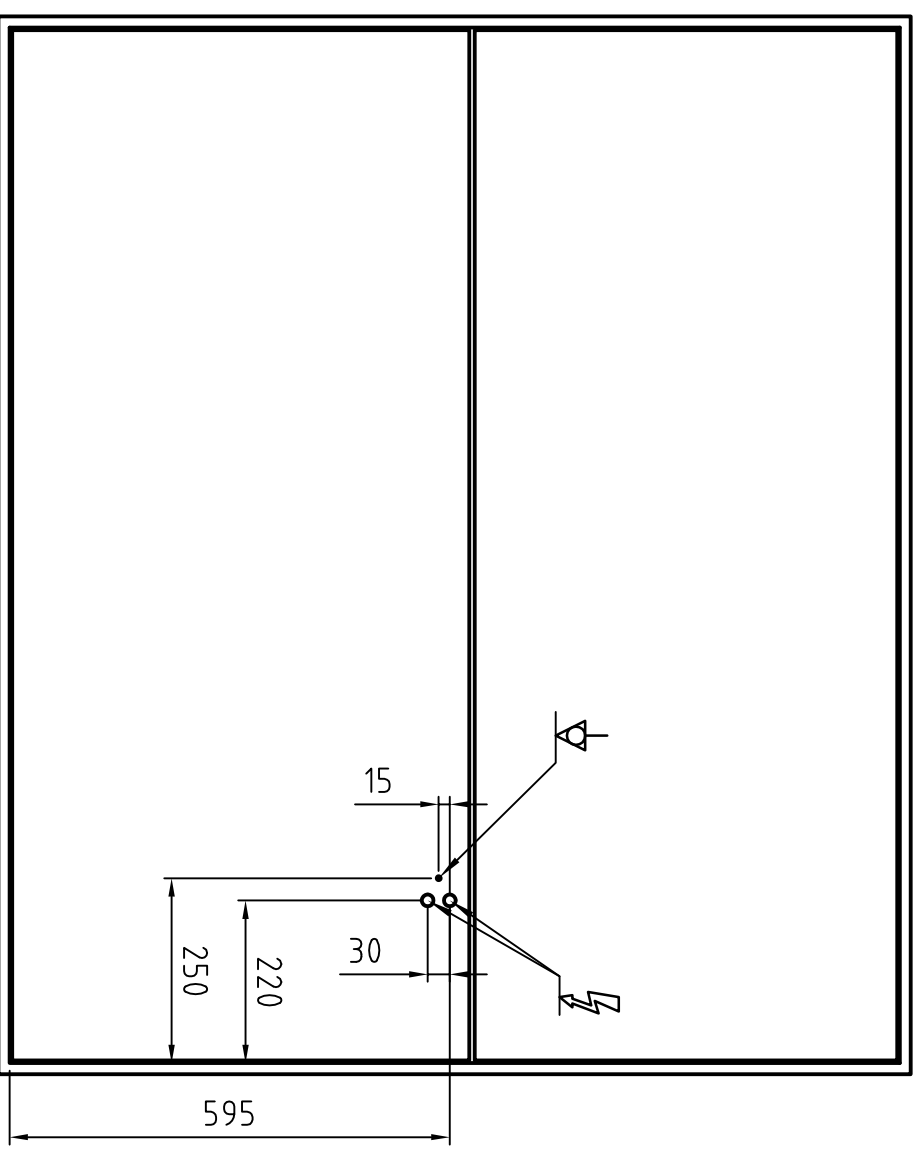


Typ / Type	A	B	b	Leuchtstofflampe XH Fluorescent lamp XH	Leuchtstofflampe DXH Fluorescent lamp DXH
105 x 43	1280	1250	1050	4x Master TL-D Super 80 36W/865 SLV	4x Master TL-D Super 80 36W/865 SLV
140 x 43	1630	1600	1400	4x Master TL-D Super 80 58W/865 SLV	4x Master TL-D Super 80 58W/865 SLV

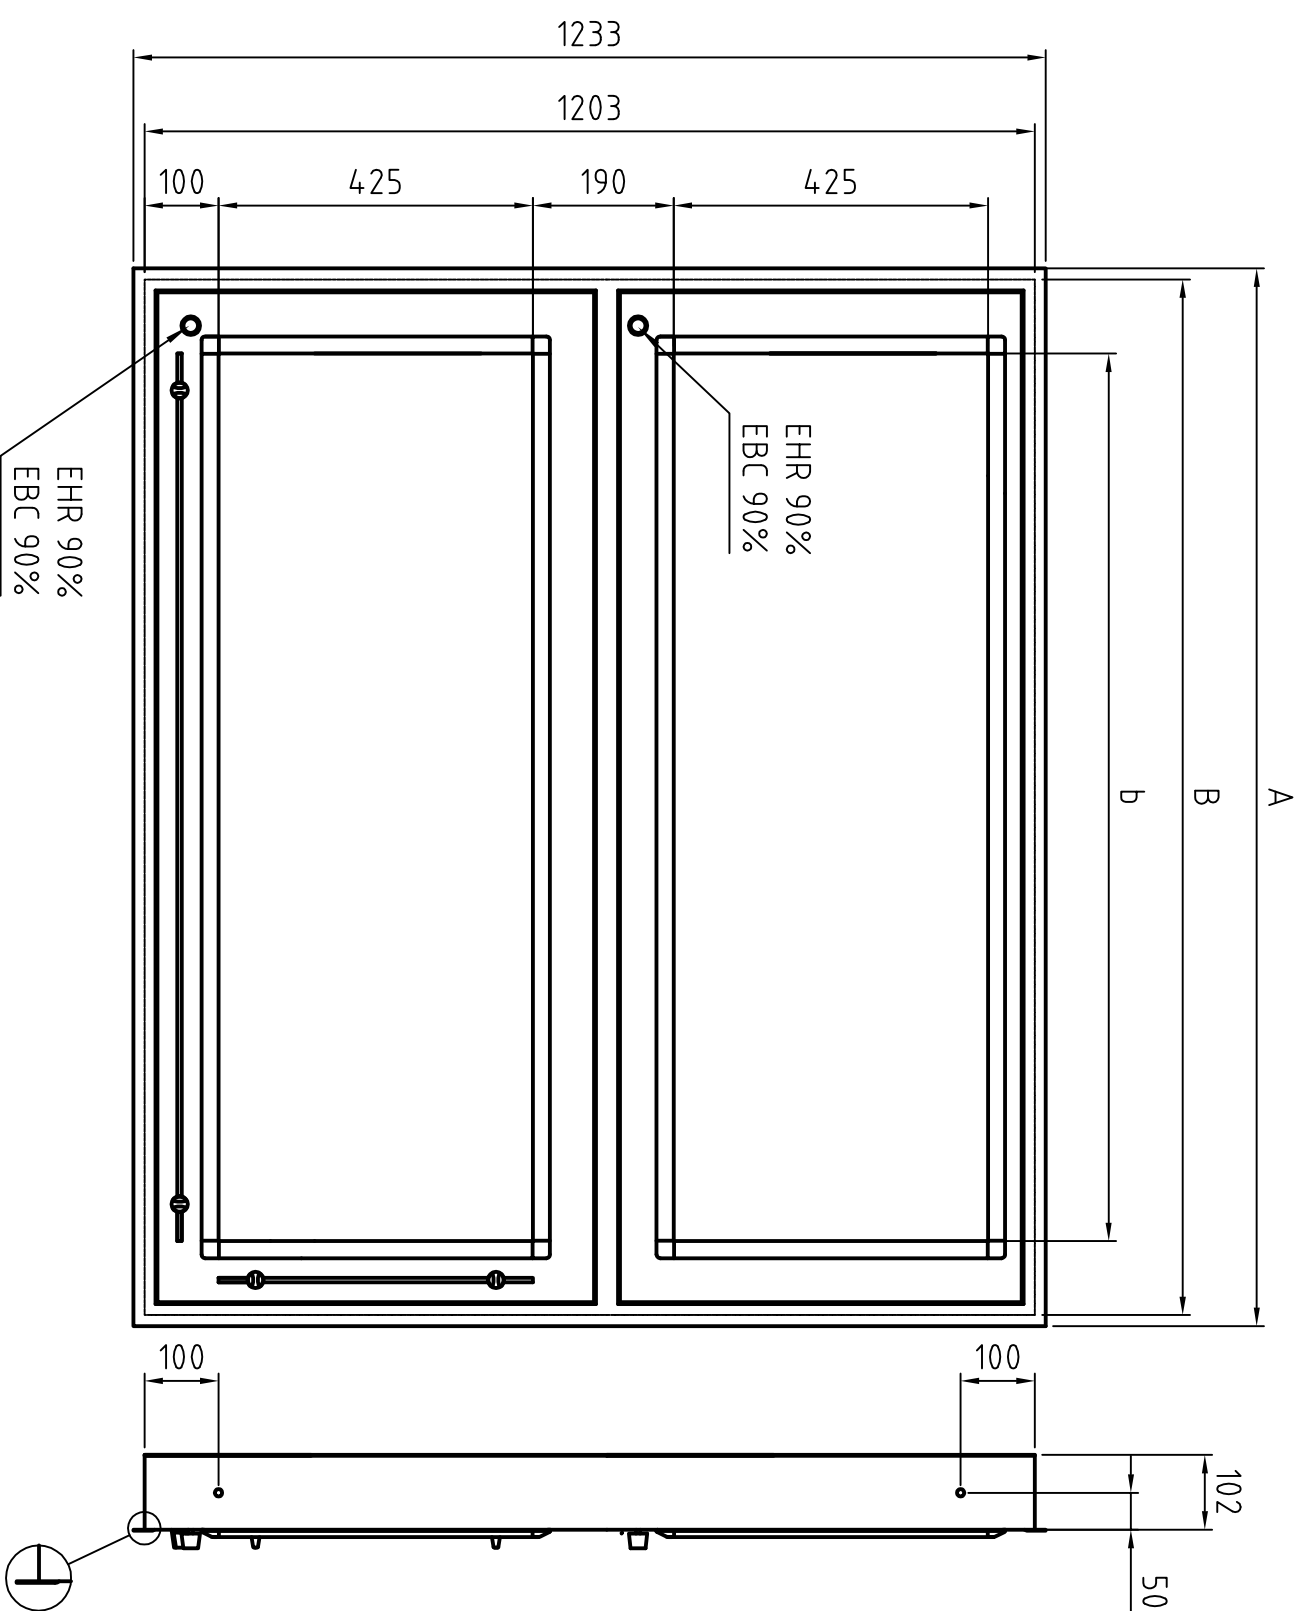

Gehäuse einbrennlackiert RAL 9002
Housing structured powder-coated finish in RAL 9002

PLANILUX		Allgemeintoleranzen		Oberfläche	
		DIN ISO 2768 - mK		DIN ISO 1302 Reihe 3	
Bearb. 23.08.2005		Name		Maßstab 1:5	
Gepr.		Bussmann		Position	
Norm				Menge	
				mit Festanschluss with permanent connection	
				XH/DXH ..x43 [cm]	
				Einbaumodell / Wall-recess model	
				4 AZ 23080504	
				Blatt 1	
				Bl	
Zust. Änderungen	Datum	Name	Dateiname		