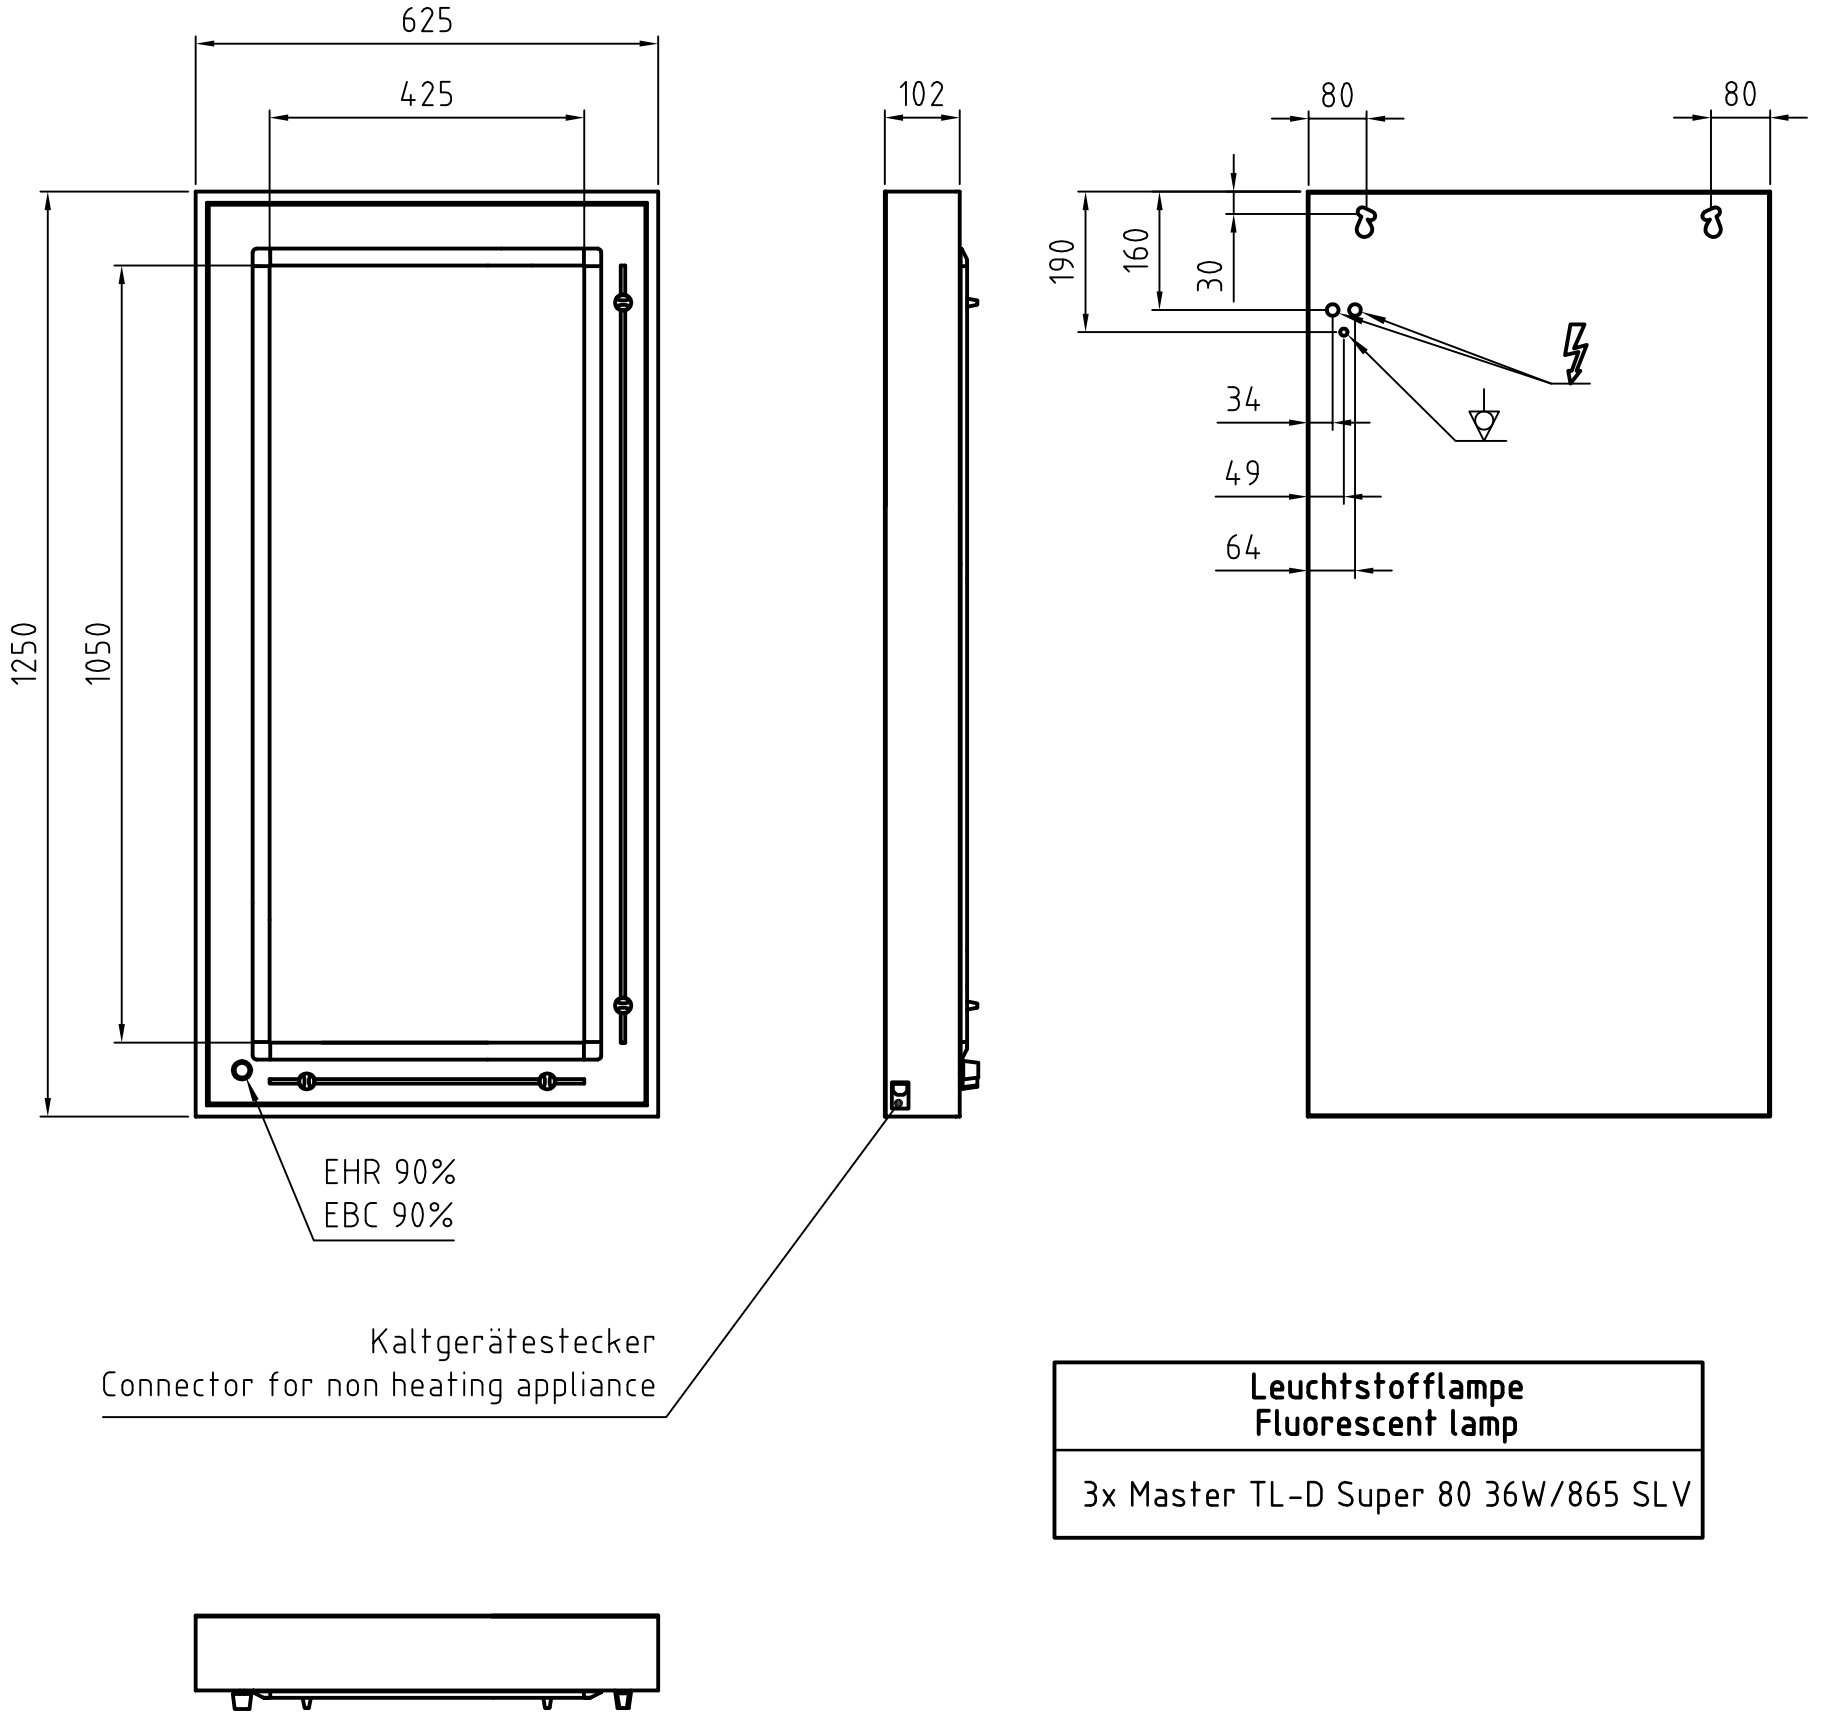

Leuchtstofflampe Fluorescent lamp
3x Master TL-D Super 80 36W/865 SLV

Gehäuse einbrennlackiert RAL 9002
Housing structured powder-coated finish in RAL 9002

PLANILUX	Allgemeintoleranzen DIN ISO 2768 - mK	Oberfläche DIN ISO 1302 Reihe 3	Maßstab 1:10	Position	Menge
		Name	DEH 43x105 [cm]		
	Bearb.	18.07.2005 Bussmann	Wandmodell / Wall mounted model		
	Gepr.				
	Norm				
			11 AZ 18070511	Blatt 1 Bl	
Zust. Änderungen Datum Name	Dateiname				